


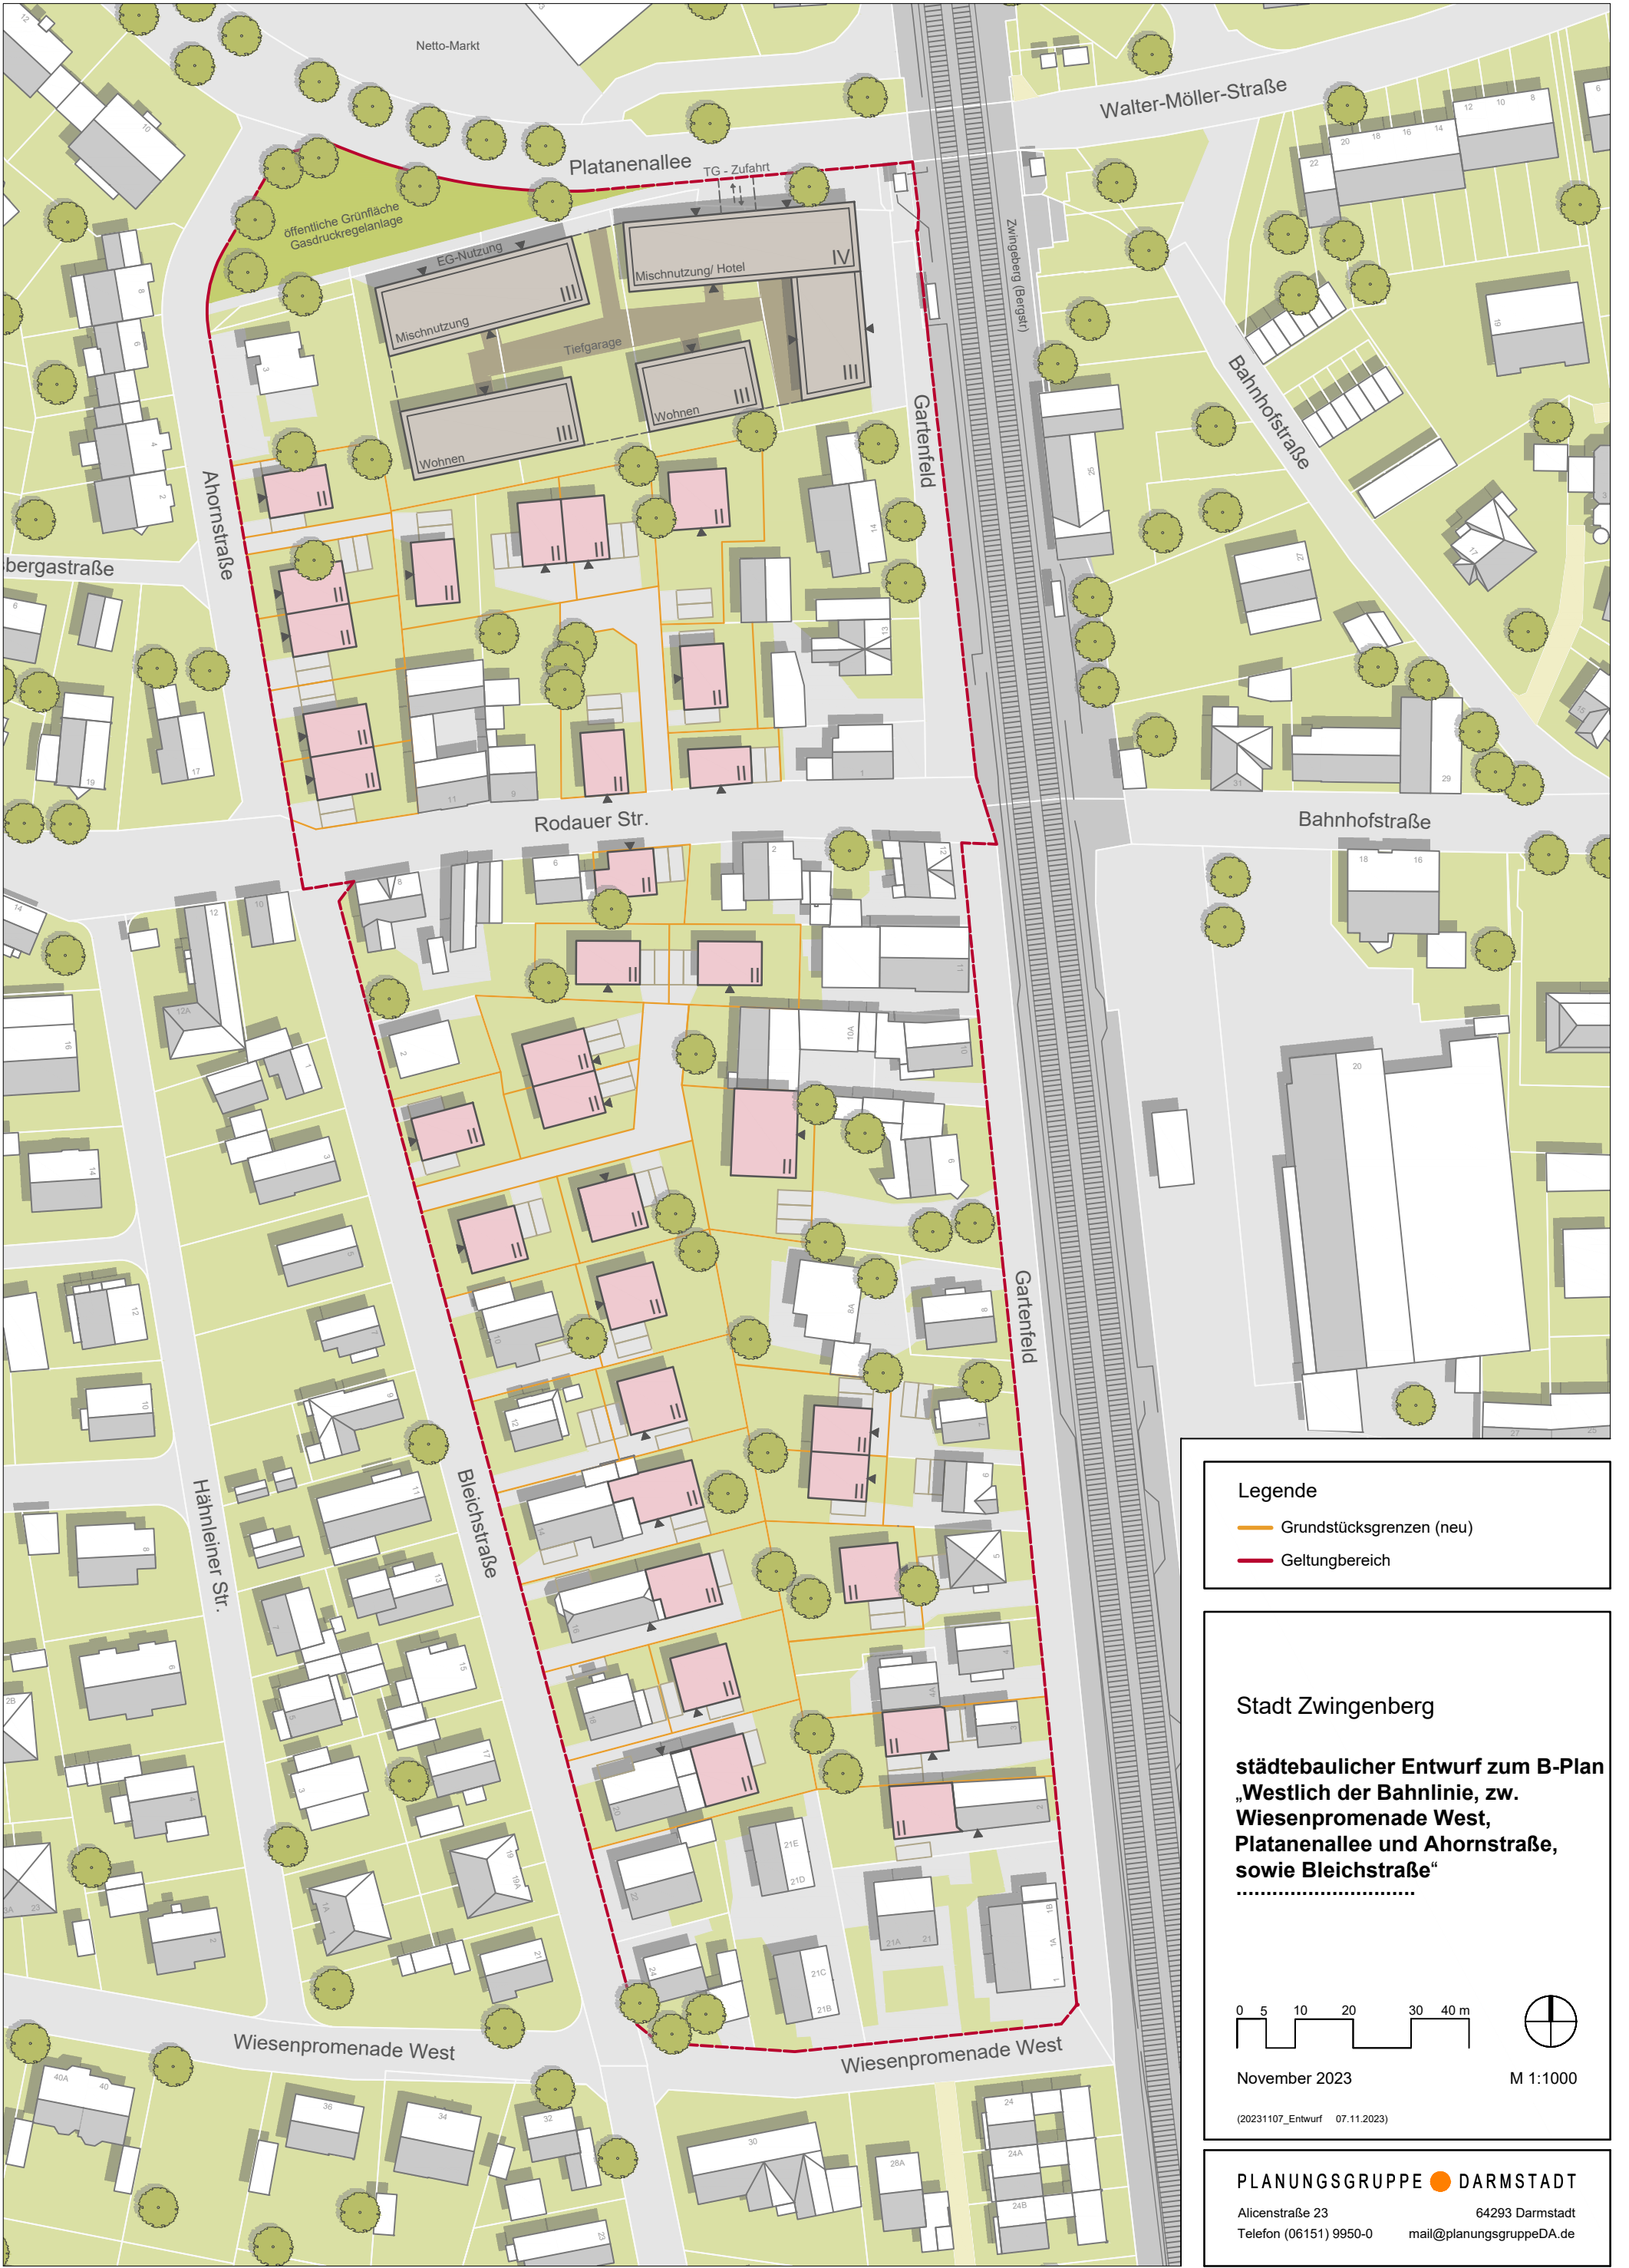


Legende

- Grundstücksgrenzen (neu)
- Geltungsbereich

Stadt Zwingenberg

städtebaulicher Entwurf zum B-Plan
„Westlich der Bahnlinie, zw.
Wiesenpromenade West,
Platanenallee und Ahornstraße,
sowie Bleichstraße“
.....

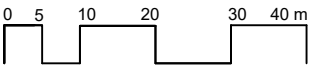

November 2023

(20231107_Entwurf 07.11.2023)



M 1:1000

PLANUNGSGRUPPE DARMSTADT

Alicenstraße 23
Telefon (06151) 9950-0

64293 Darmstadt
mail@planungsgruppeDA.de